


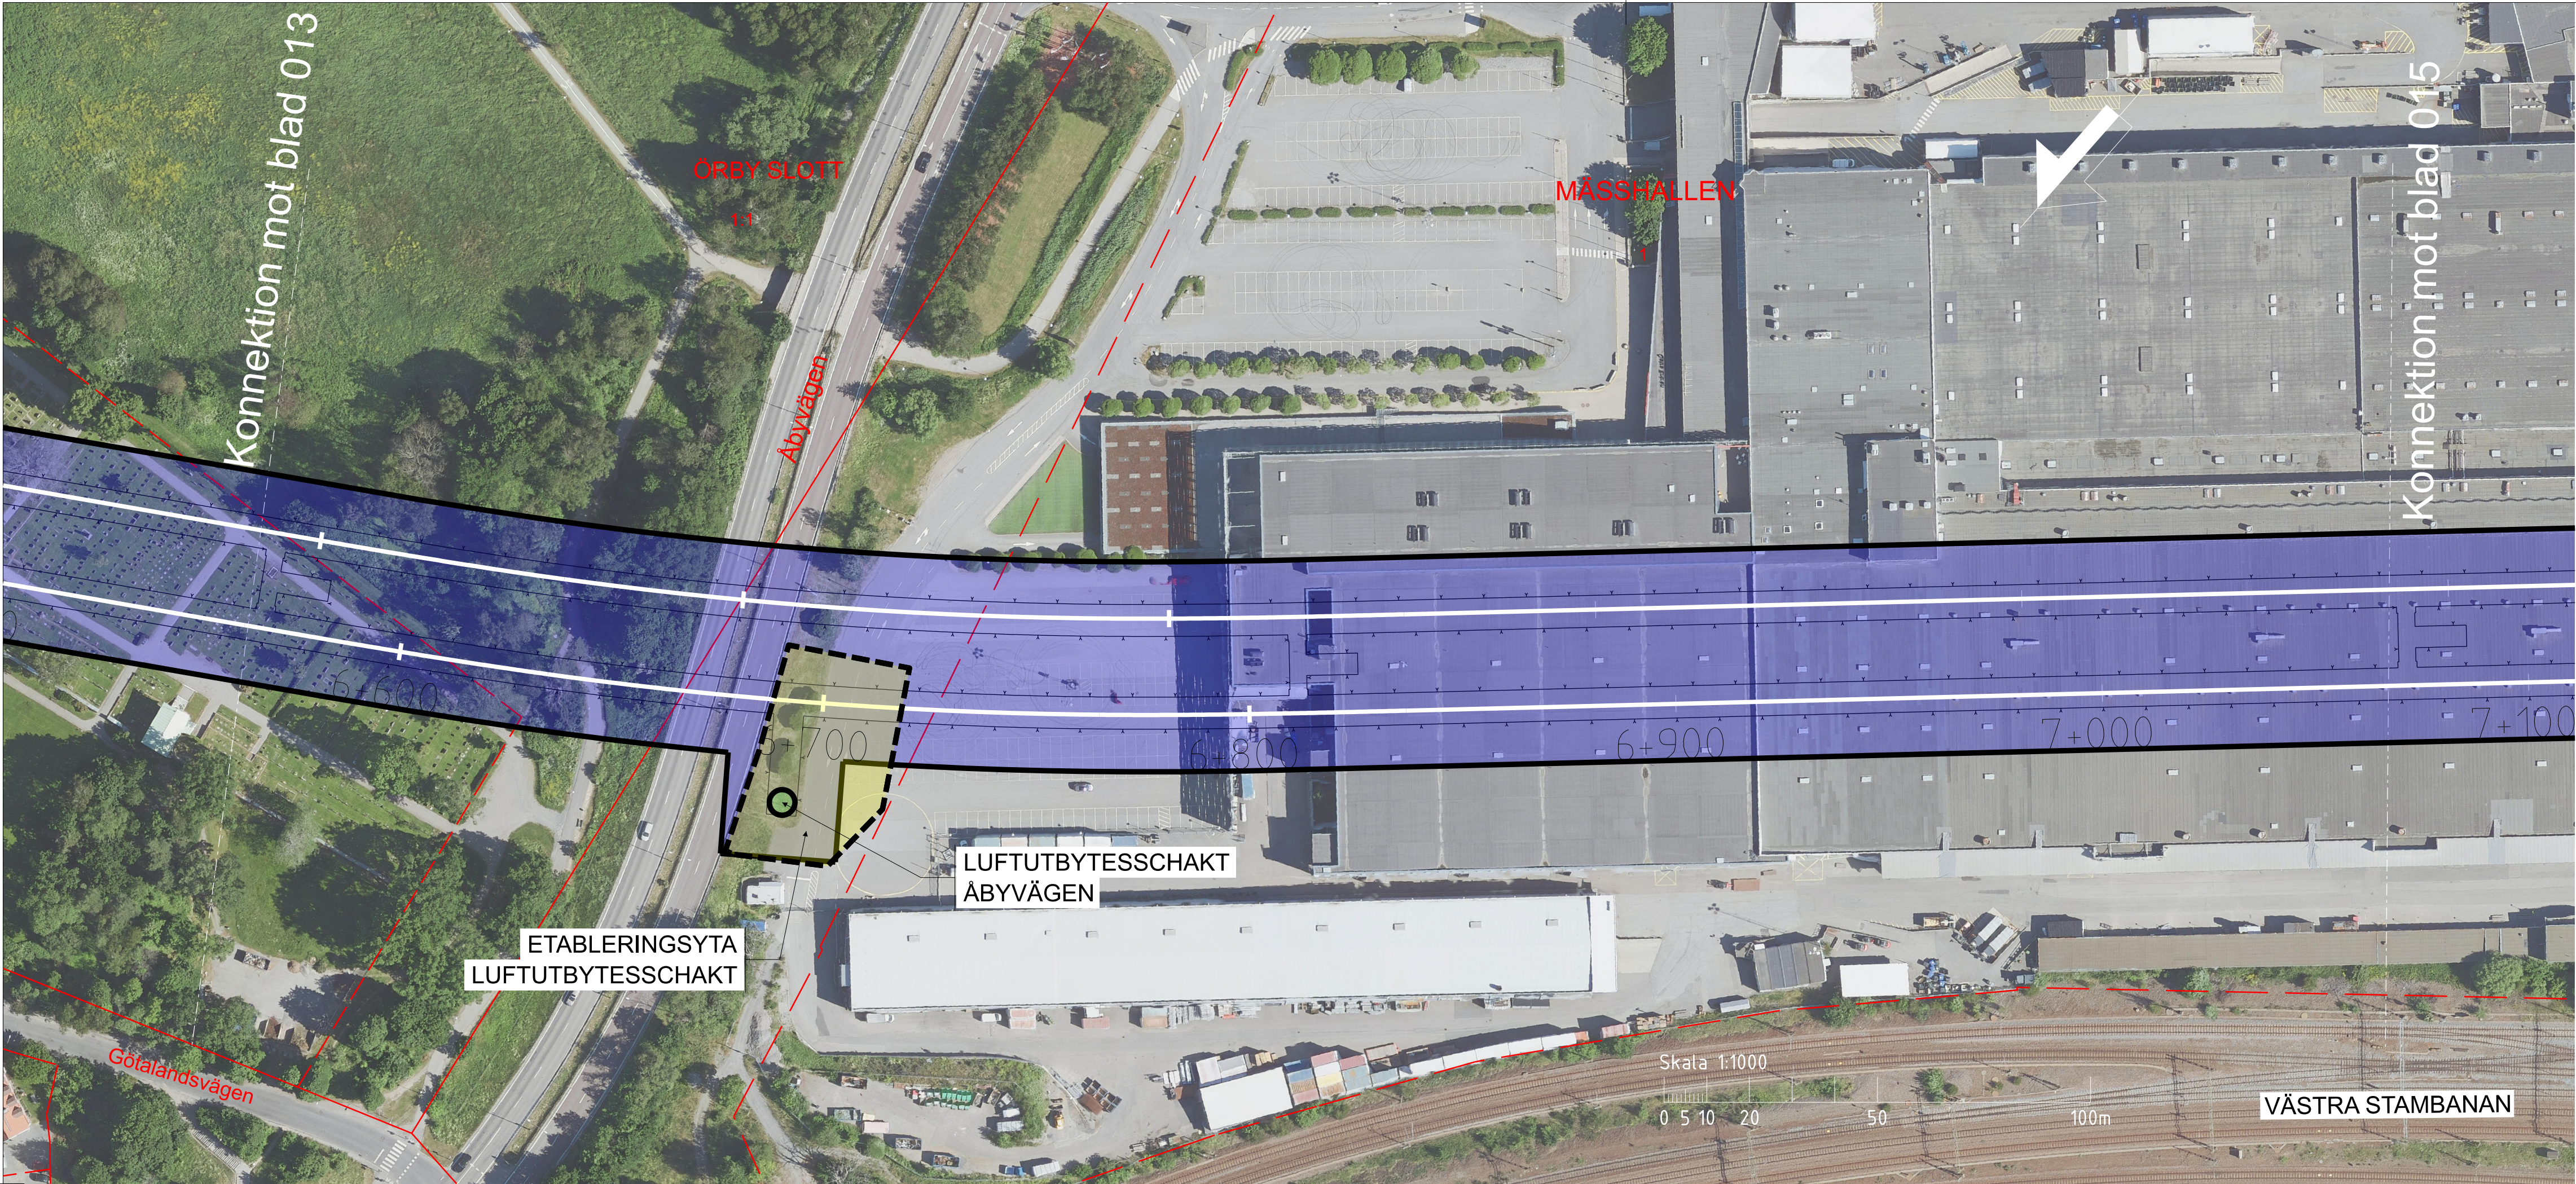

TECKENFÖRLÄRNING

NYTT MARKANSPRÅK

PERMANENT MARKANSPRÅK OVAN MARK

PERMANENT MARKANSPRÅK UNDER MARK

TILLFÄLLIGT MARKANSPRÅK OVAN MARK

TILLFÄLLIGT MARKANSPRÅK OVAN MARK
TILLKOMMANDE ETABLERINGSYTA VID SÄNKSCHAKT

NYA ANLÄGGNINGAR

0+000

NY SPÅRLINJE MED LÄNGDMÄTNING

HISS

VAXEL

Y Y Y

PROJETERAD BERGKONTUR

BEFINTLIGA ANLÄGGNINGAR

BEFINTLIG STATION

ÖVRIGA BETECKNINGAR PÅ SAMRÅDSKARTAN

++ ++ ++ ++

GRÄNS FÖR JÄRNVÄGSPLAN

KONNEKTIONSLINJE

- - - - -

FASTIGHETSGRÄNS

- - - - -

KVARTERSGRÄNS/TRAKTGRÄNS

ÖVRIGA BETECKNINGAR PROFIL

- - - - -

BEFINTLIG MARKYTÄ

X X X

BEFINTLIG BERGYTÄ

JORDLAGER

BERG


VATTEN

DATUM GRUNDKARTA: 2023-05-05

DATUM FASTIGHETSKARTA: 2023-05-05

KOORDINATSYSTEM: SWEREF 99 18 00 RH2000

DATUM ORTOFOTO: 2023-05-11

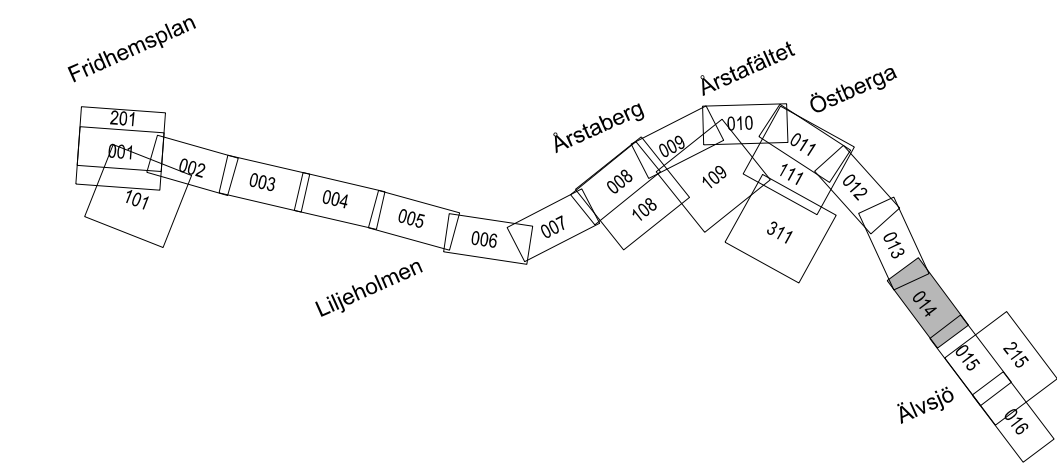

SAMRÅDSHANDLING
2023-11-10

SWECO										
Uppdrag nr 30037317			Handläggare M. Olofsson		Rit/Konst T. Lundmark		Rev	Ant	Revidering avser	Sign Datum
Granskad M. Elliot			Godkänd P. Reiland		Datum 2023-10-25		JÄRNVÄGSPLAN			
Ort Stockholm			FUT Handläggare Kajsa Nilsson		Informationssäkerhetsklass K1		Tunnelbana 4 – Gul Fridhemsplan-Älvsjö			
FUT Granskad Kajsa Nilsson			FUT Godkänd Johan Brantmark		Förvaltningsnummer		Format A1	Skala 1:1000		
FUT Ort Stockholm			Datum 2023-11-09		Ritningsnummer M72-X700-ACN-A0710-0X-014		Nästa bl 015	Rev		

Den här teckningen är en del av en projekteringsfil. Den ska inte användas separat utan i samband med den projekteringsfil den tillhör. Om teckningen används separat, ska det tydligt framgå att det är en del av en projekteringsfil.